


Darstellung der Maßnahme im öffentlichen Raum

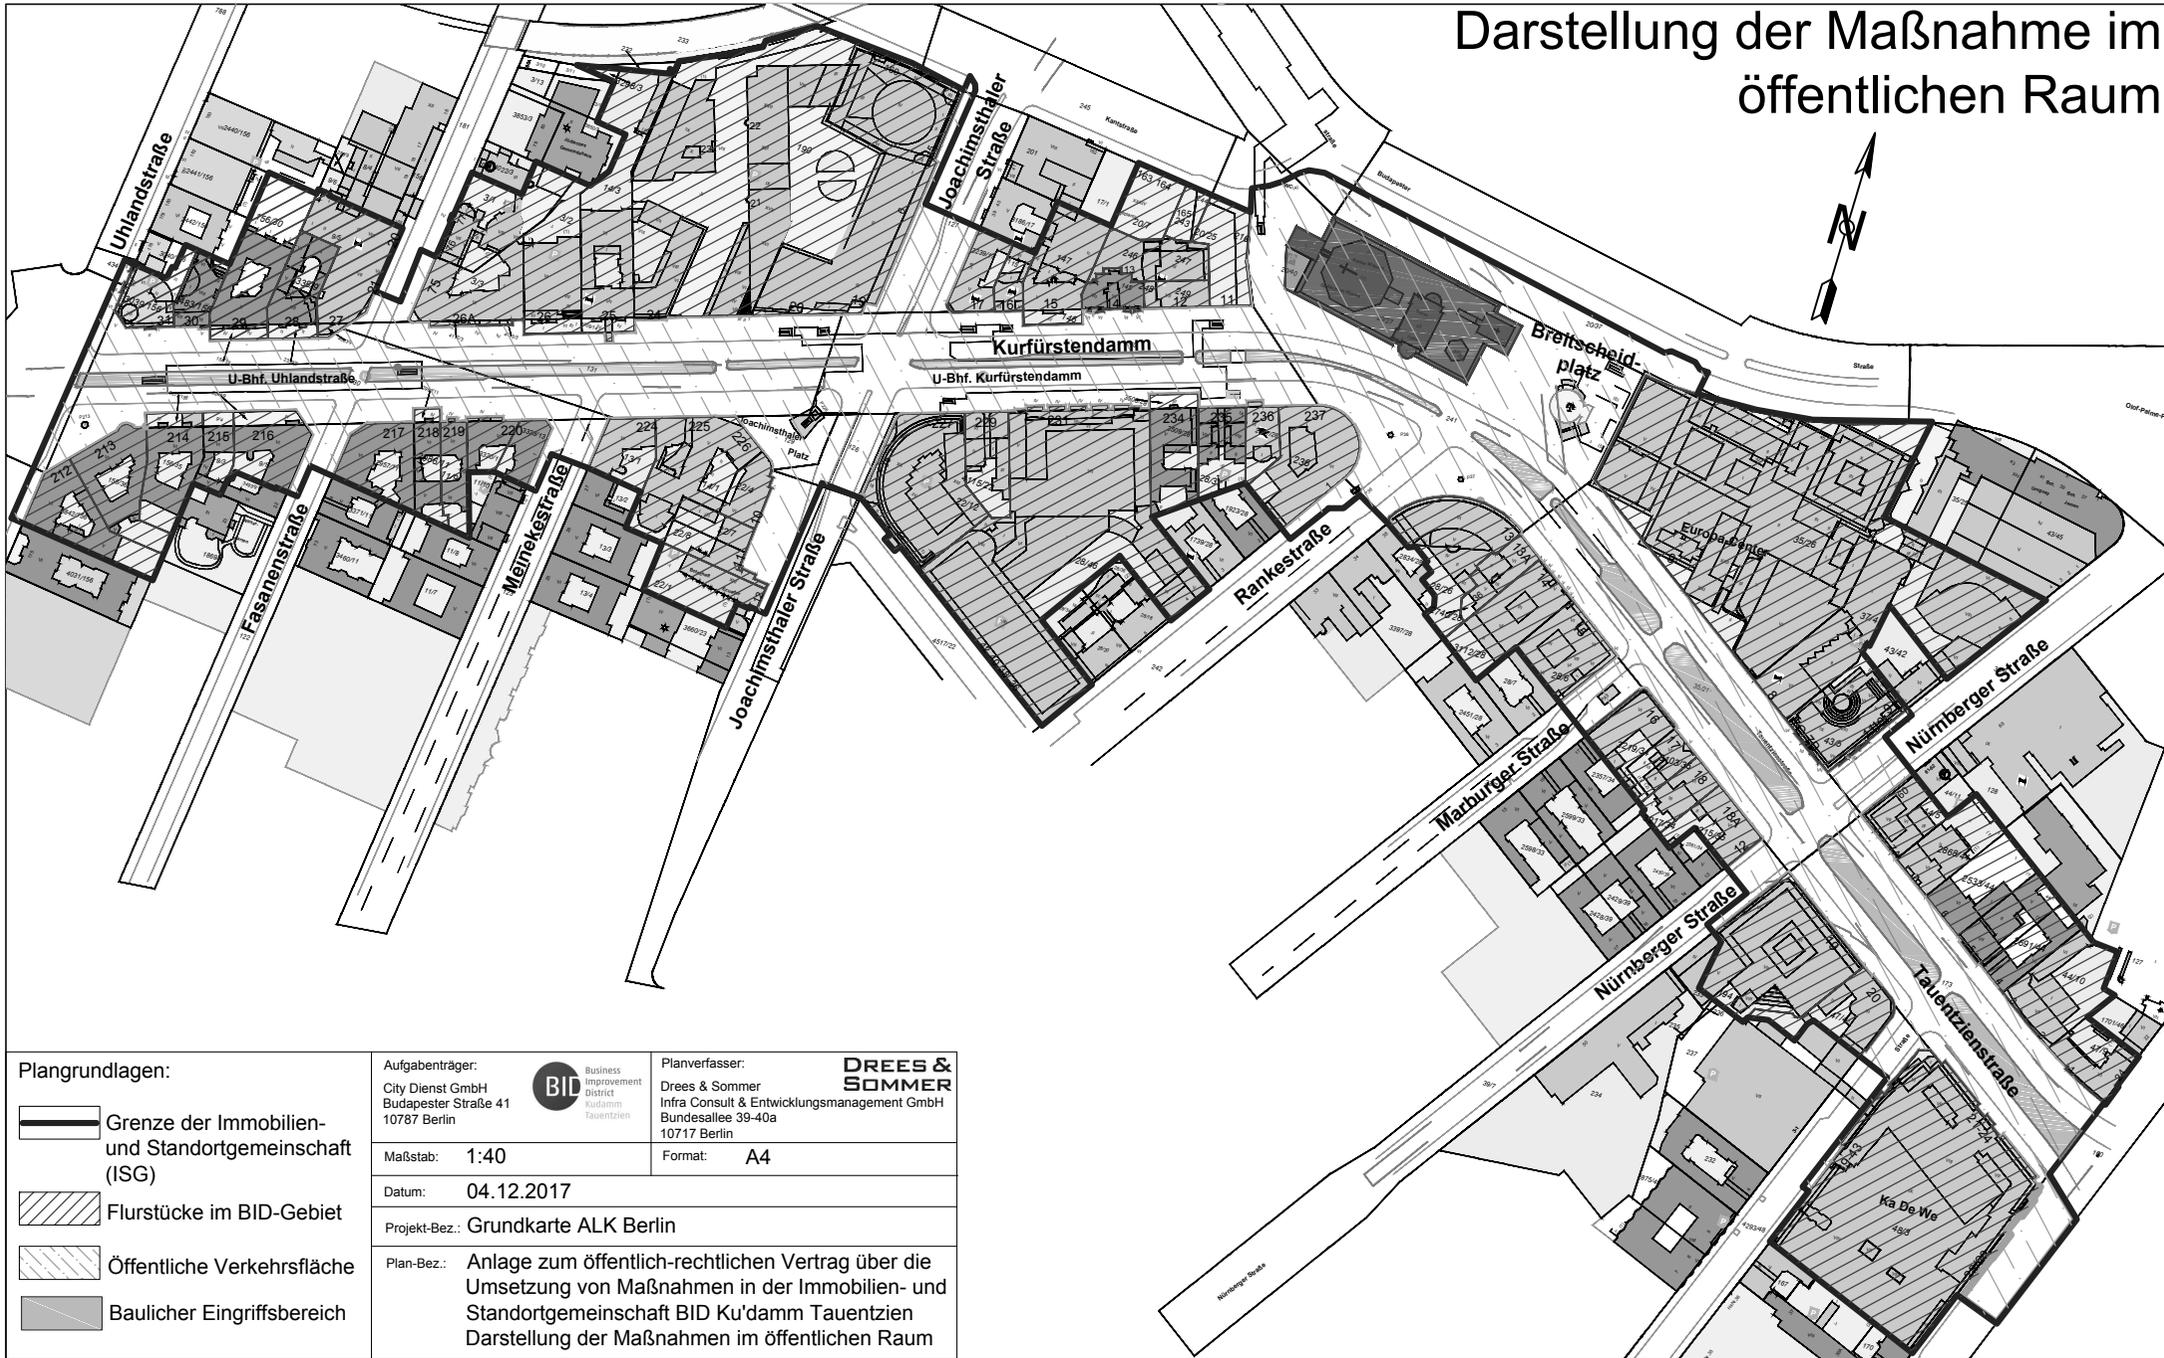

Plangrundlagen:

-  Grenze der Immobilien- und Standortgemeinschaft (ISG)
-  Flurstücke im BID-Gebiet
-  Öffentliche Verkehrsfläche
-  Baulicher Eingriffsbereich

Aufgabenträger: City Dienst GmbH Budapester Straße 41 10787 Berlin	 Business Improvement District Kurfürstendamm Tauentzien	Planverfasser: Drees & Sommer Infra Consult & Entwicklungsmanagement GmbH Bundesallee 39-40a 10717 Berlin	 DREES & SOMMER
Maßstab: 1:40	Format: A4		
Datum: 04.12.2017			
Projekt-Bez.: Grundkarte ALK Berlin			
Plan-Bez.: Anlage zum öffentlich-rechtlichen Vertrag über die Umsetzung von Maßnahmen in der Immobilien- und Standortgemeinschaft BID Ku'damm Tauentzien Darstellung der Maßnahmen im öffentlichen Raum			