


# Darstellung der Gebietsabgrenzung

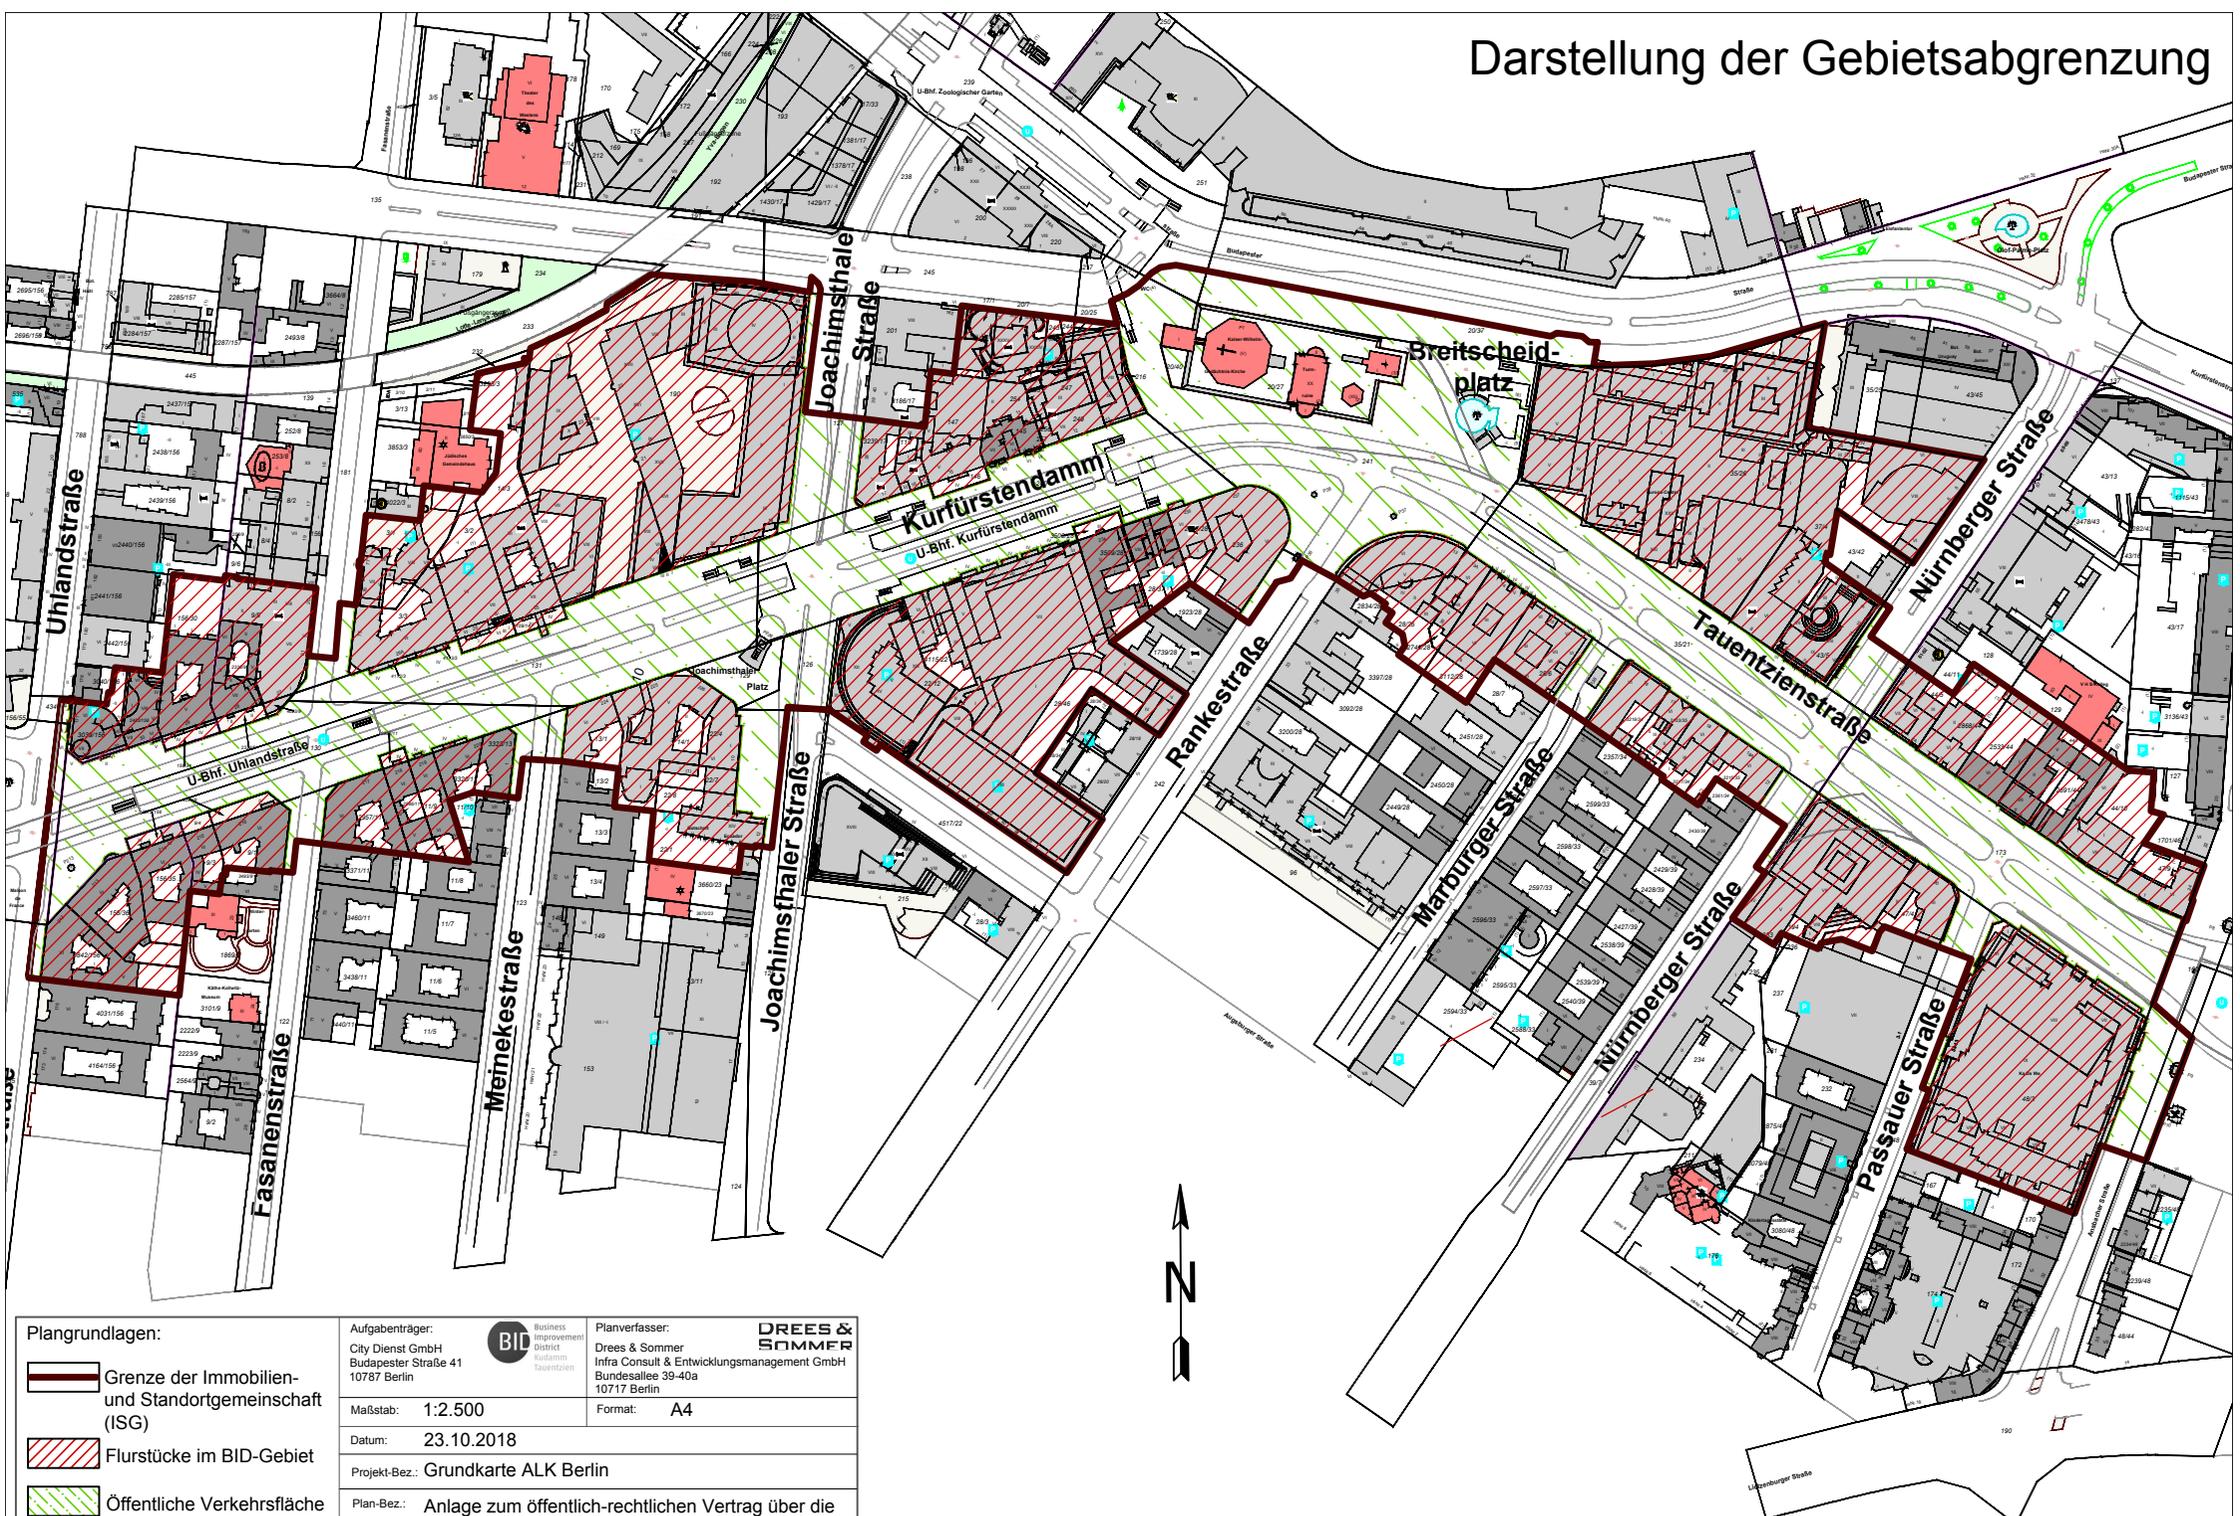

- Plangrundlagen:**
- Grenze der Immobilien- und Standortgemeinschaft (ISG)
  - Flurstücke im BID-Gebiet
  - Öffentliche Verkehrsfläche

<p><b>Aufgabenträger:</b> City Dienst GmbH Budapester Straße 41 10787 Berlin</p>	 <b>BID</b> Business Improvement District Qualitätsmanagement Berlin/Brandenburg	<p><b>Planverfasser:</b> Drees &amp; Sommer Infra Consult &amp; Entwicklungsmanagement GmbH Bundesallee 39-40a 10717 Berlin</p>	<p><b>DRES &amp; SOMMER</b></p>
Maßstab: 1:2.500		Format: A4	
Datum: 23.10.2018			
Projekt-Bez.: Grundkarte ALK Berlin			
Plan-Bez.: Anlage zum öffentlich-rechtlichen Vertrag über die Umsetzung von Maßnahmen in der Immobilien- und Standortgemeinschaft BID Ku'damm Taubentzen Darstellung der Gebietsabgrenzung			