


Darstellung der Maßnahme im öffentlichen Raum

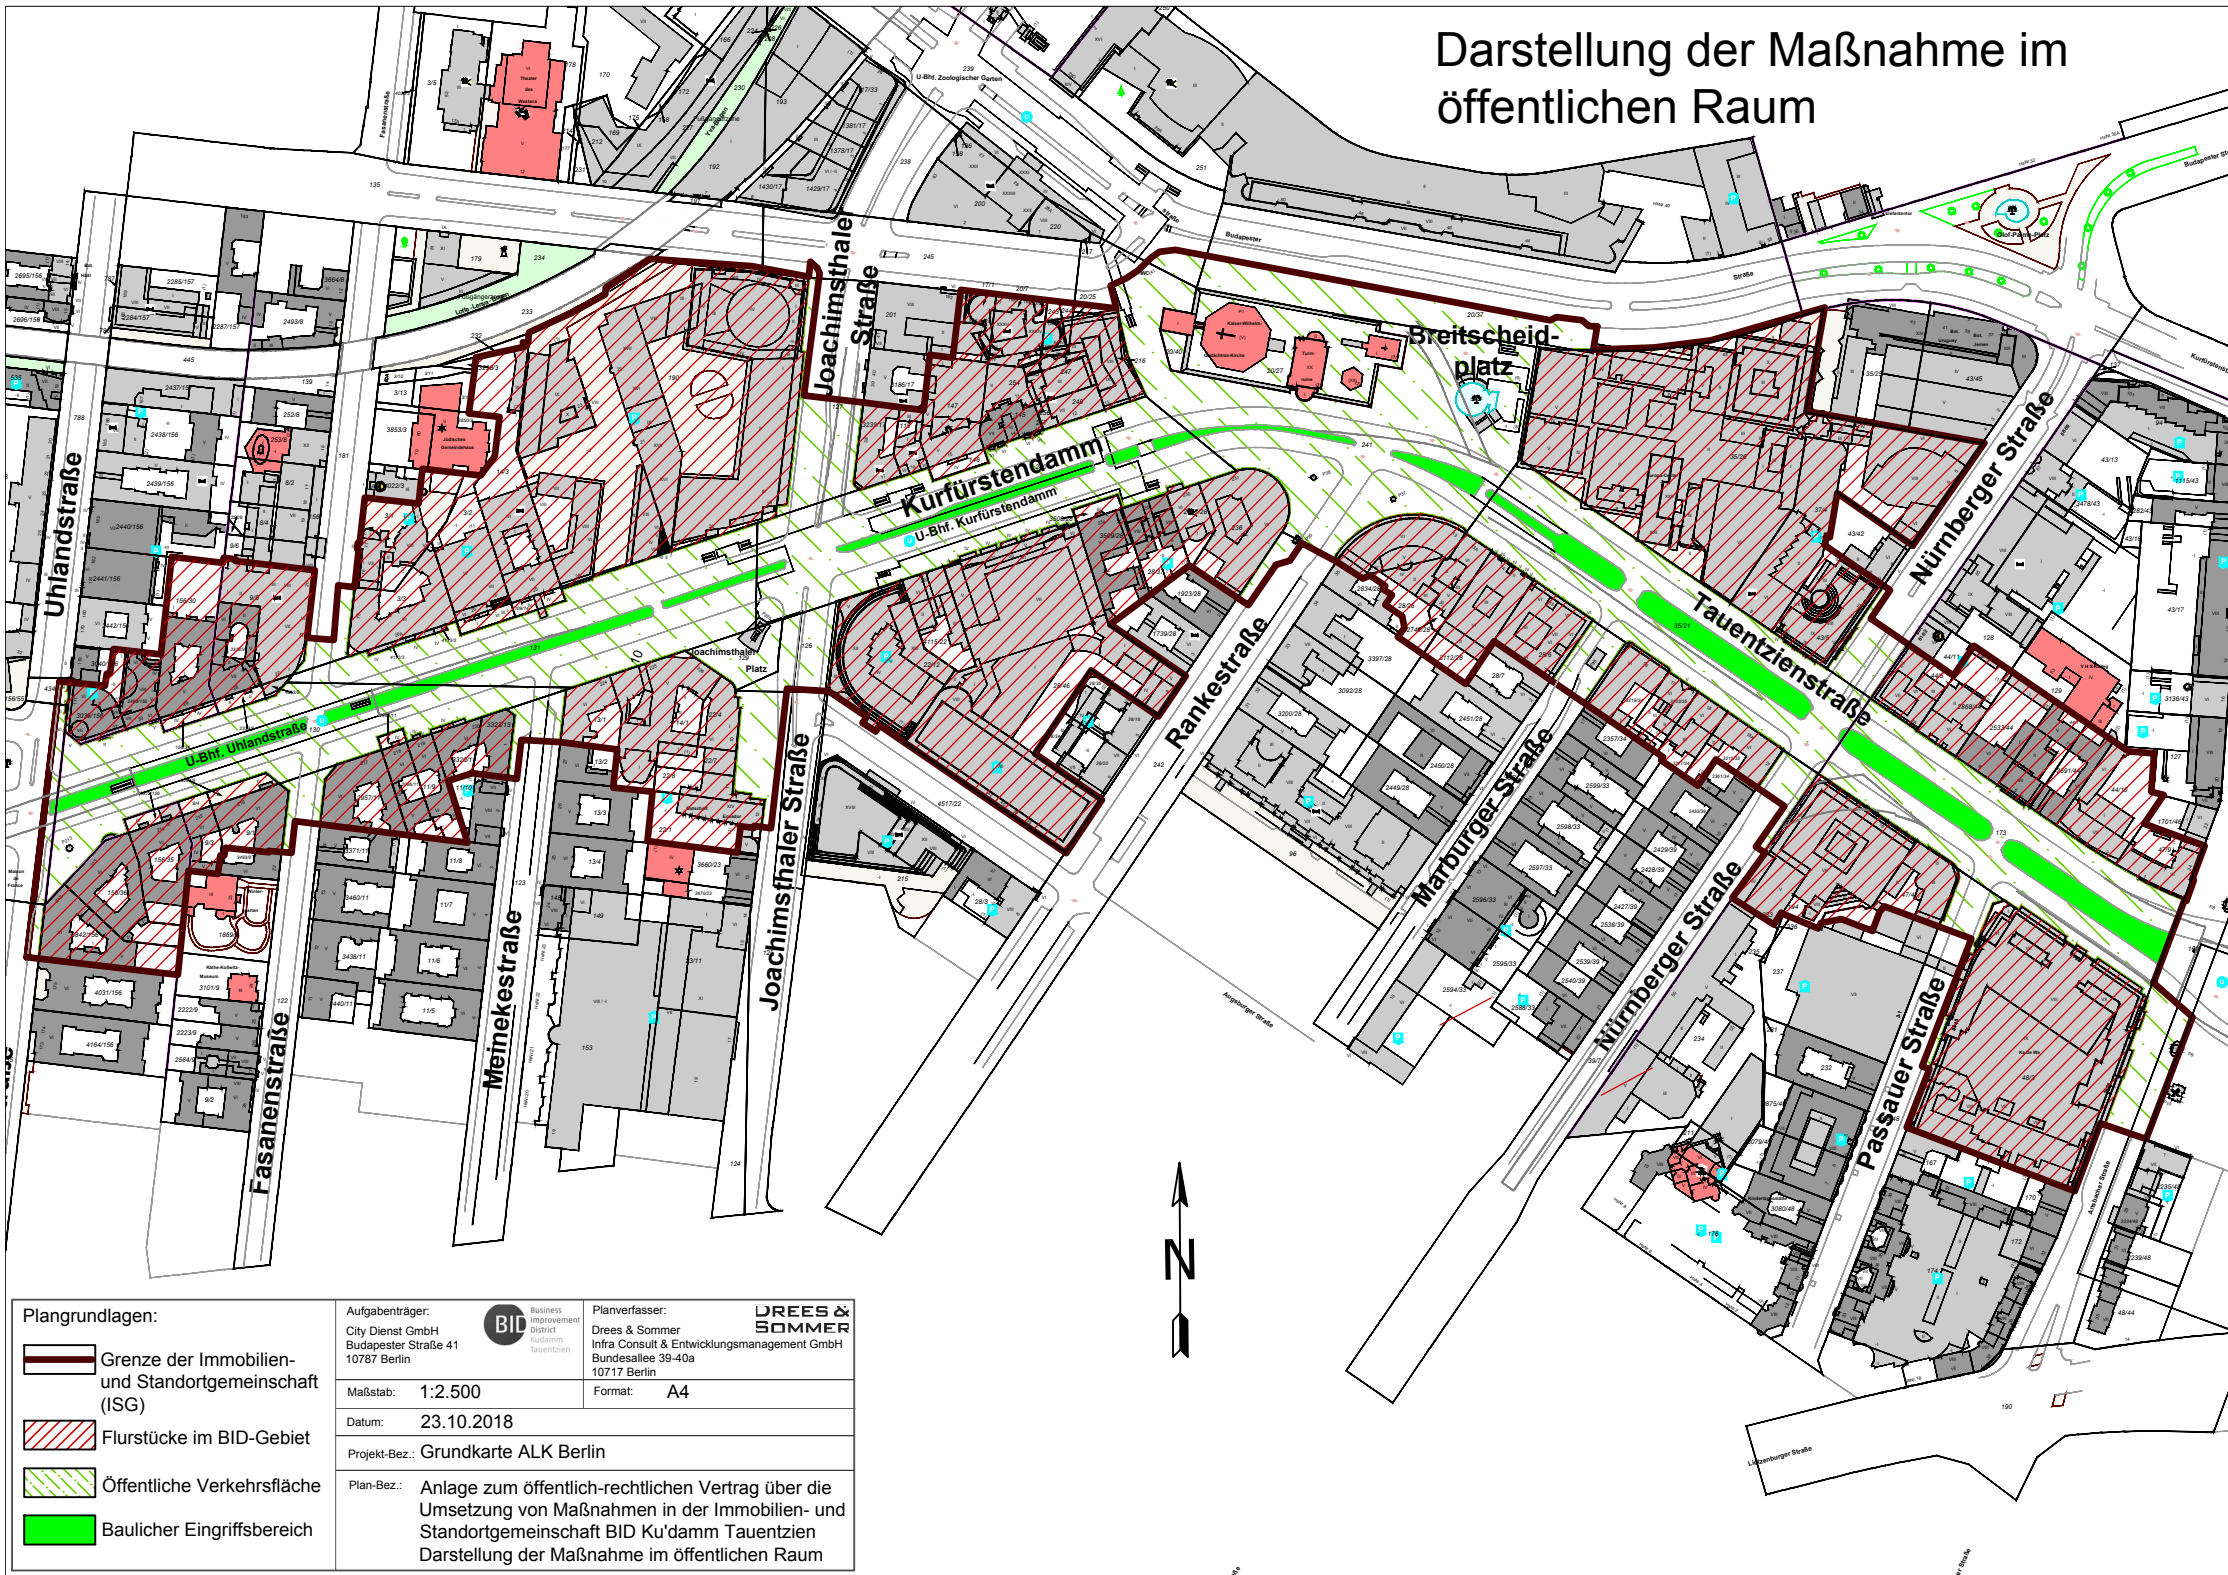

| | | | | | | | |
|------------------------|---|--|--|---|--|-------------------------------------|--|
| Plangrundlagen: | | Aufgabenträger: City Dienst GmbH Budapeststraße 41 10787 Berlin | | Planverfasser: Drees & Sommer Infra Consult & Entwicklungsmanagement GmbH Bundesallee 39-40a 10717 Berlin | | Format: A4 | |
| | Grenze der Immobilien- und Standortgemeinschaft (ISG) | Maßstab: 1:2.500 | | Datum: 23.10.2018 | | Projekt-Bez.: Grundkarte ALK Berlin | |
| | Flurstücke im BID-Gebiet | Plan-Bez.: Anlage zum öffentlich-rechtlichen Vertrag über die Umsetzung von Maßnahmen in der Immobilien- und Standortgemeinschaft BID Ku'damm Tauentzien | | | | | |
| | Öffentliche Verkehrsfläche | Darstellung der Maßnahme im öffentlichen Raum | | | | | |
| | Baulicher Eingriffsbereich | | | | | | |